

**MUNICIPALITÉ DE SAINTE-BRIGIDE-D'IBERVILLE
MRC DU HAUT-RICHELIEU
PROVINCE DE QUÉBEC**

**PROJET DE RÈGLEMENT NUMÉRO 2021-357-3
amendant le règlement numéro 2006-357 relatif au plan d'urbanisme afin
d'agrandir l'affectation mixte**

Article 1

Le plan des affectations en annexe A du Règlement numéro 2007-357 relatif au plan d'urbanisme est modifié par l'agrandissement de l'affectation mixte, tel que représenté à l'annexe A, page 2 de 2 du présent règlement.

Article 2


Le présent règlement entre en vigueur conformément à la loi.

Patrick Bonvouloir, maire

Christianne Pouliot, directrice générale et
secrétaire-trésorière

Avis de motion donné le
Projet adopté le
Avis public de la tenue de la consultation publique écrite donné le
Consultation publique écrite tenue du
Règlement adopté le
Avis public concernant le recours possible à la Commission municipale du Québec donné le
Certificat de conformité de la MRC émis le
Entrée en vigueur du règlement le
Avis public affiché le

Annexe A
Au règlement no 2021-357-3

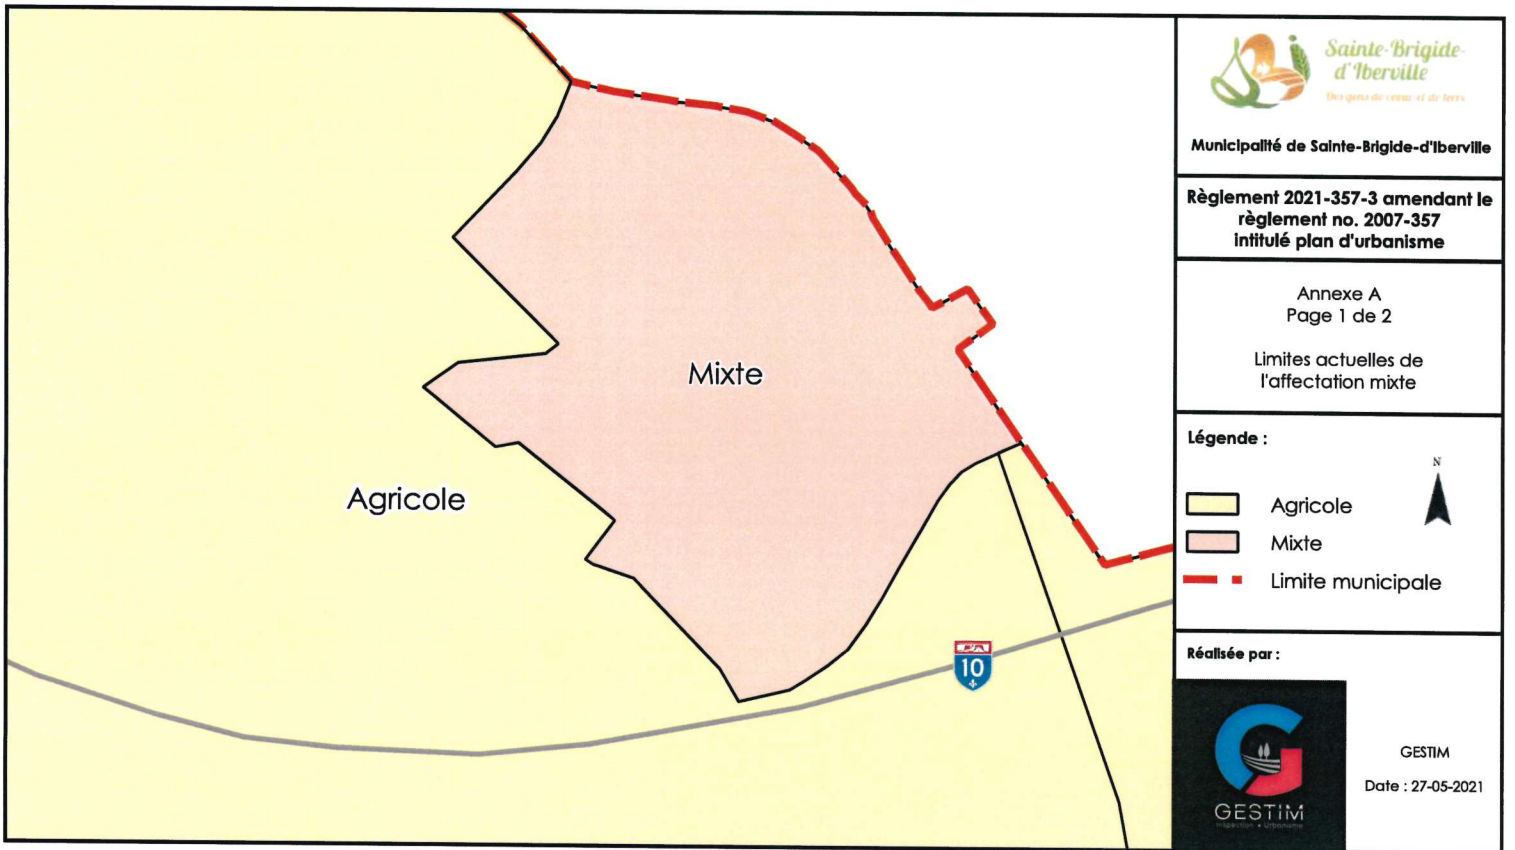

Sainte-Brigide-d'Iberville
Des gens de cœur et de terre



Municipalité de Sainte-Brigide-d'Iberville

Règlement 2021-357-3 amendant le règlement no. 2007-357 intitulé plan d'urbanisme

Annexe A
Page 1 de 2

Limites actuelles de l'affectation mixte

Légende :


-  Agricole
-  Mixte
-  Limite municipale



Réalisée par :



GESTIM
Date : 27-05-2021

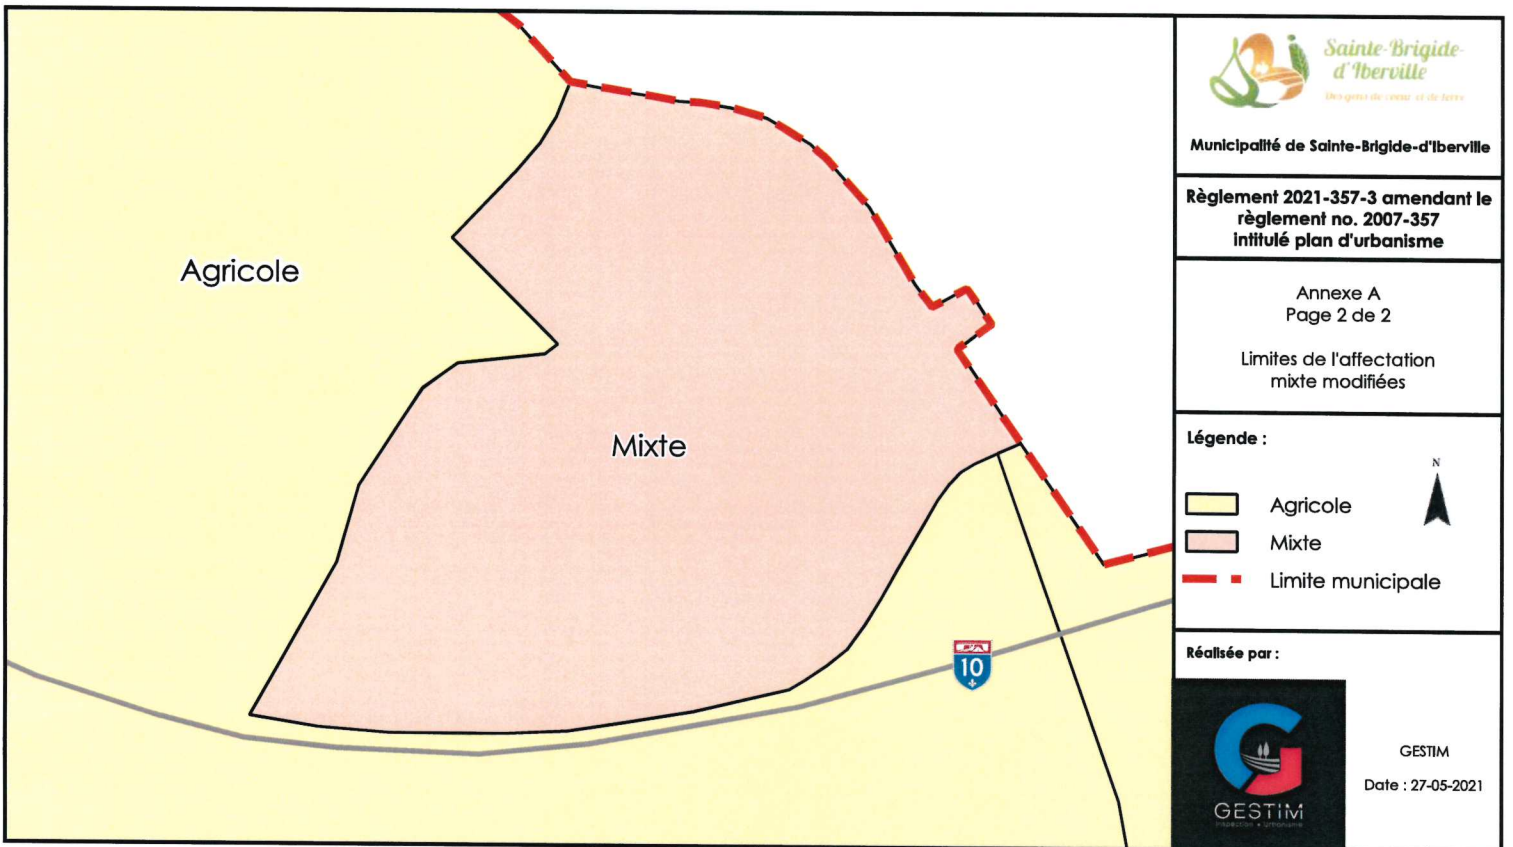




Municipalité de Sainte-Brigide-d'Iberville

Règlement 2021-357-3 amendant le règlement no. 2007-357 intitulé plan d'urbanisme

Annexe A
Page 2 de 2

Limites de l'affectation mixte modifiées

Légende :

-  Agricole
-  Mixte
-  Limite municipale



Réalisée par :



GESTIM
Date : 27-05-2021